


Nawierzchnia elastyczna na podbudowie z kruszyw

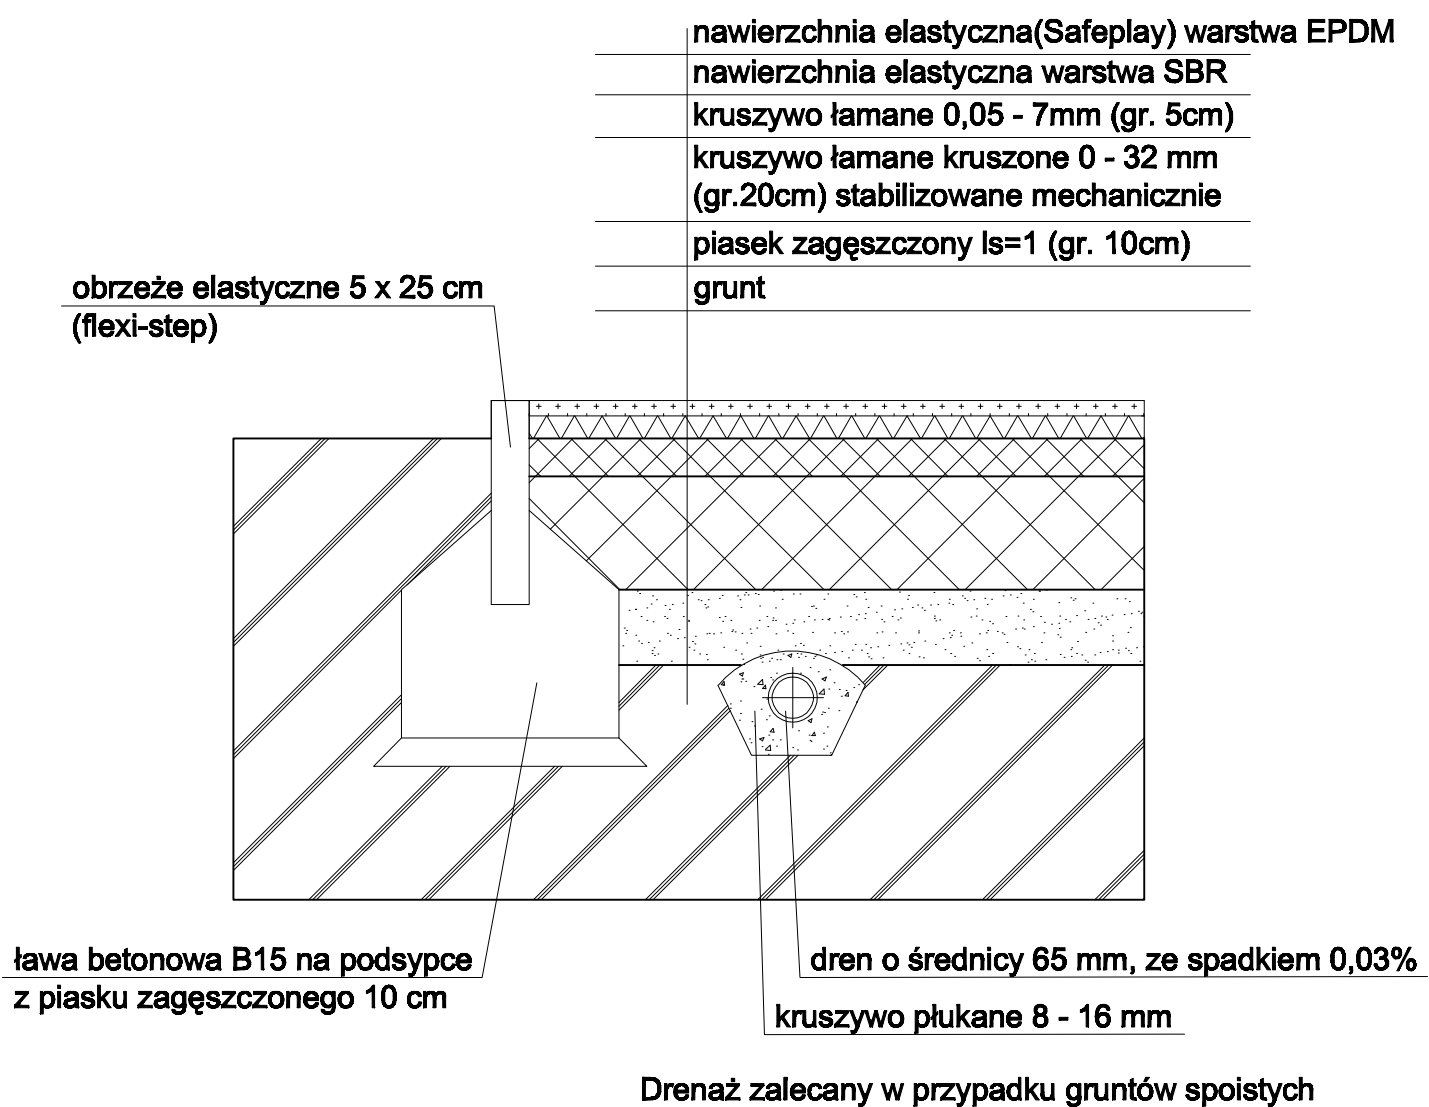

**BIURO PROJEKTÓW
I USŁUG INWESTYCYJNYCH**
Łódź, ul. Wólczańska 27
tel. (042) 632-36-29

FILAR s.c.



Investor:	Szkoła Podstawowa Nr 138 im. Leopolda Staffa Łódź, ul. Św. Franciszka z Asyżu 53	
Temat:	BUDOWA SZKOLNEGO PLACU ZABAW	
Adres:	Łódź, ul. Św. Franciszka z Asyżu 53, dz. 385/1	
Tytuł rysunku:	PRZEKRÓJ PODŁOŻA	Data: lipiec 2011
Faza:	Projekt Budowlany ARCHITEKTURA	Skala: 1:100
Projektant:	mgr inż.arch. Zbigniew Olejniczak 437/87/WŁ mgr inż. Maciej Wieczorek 67/91/WŁ	Podpis:
Sprawdził:		Podpis: 04